COMUNE DI ALBIATE

Protocollo N.0003360/2026 del 21/05/2026

E

LEGENDA

posteggio 10x4m (+0,50m di margine)

posteggio 8x4m (+0,50m di margine)

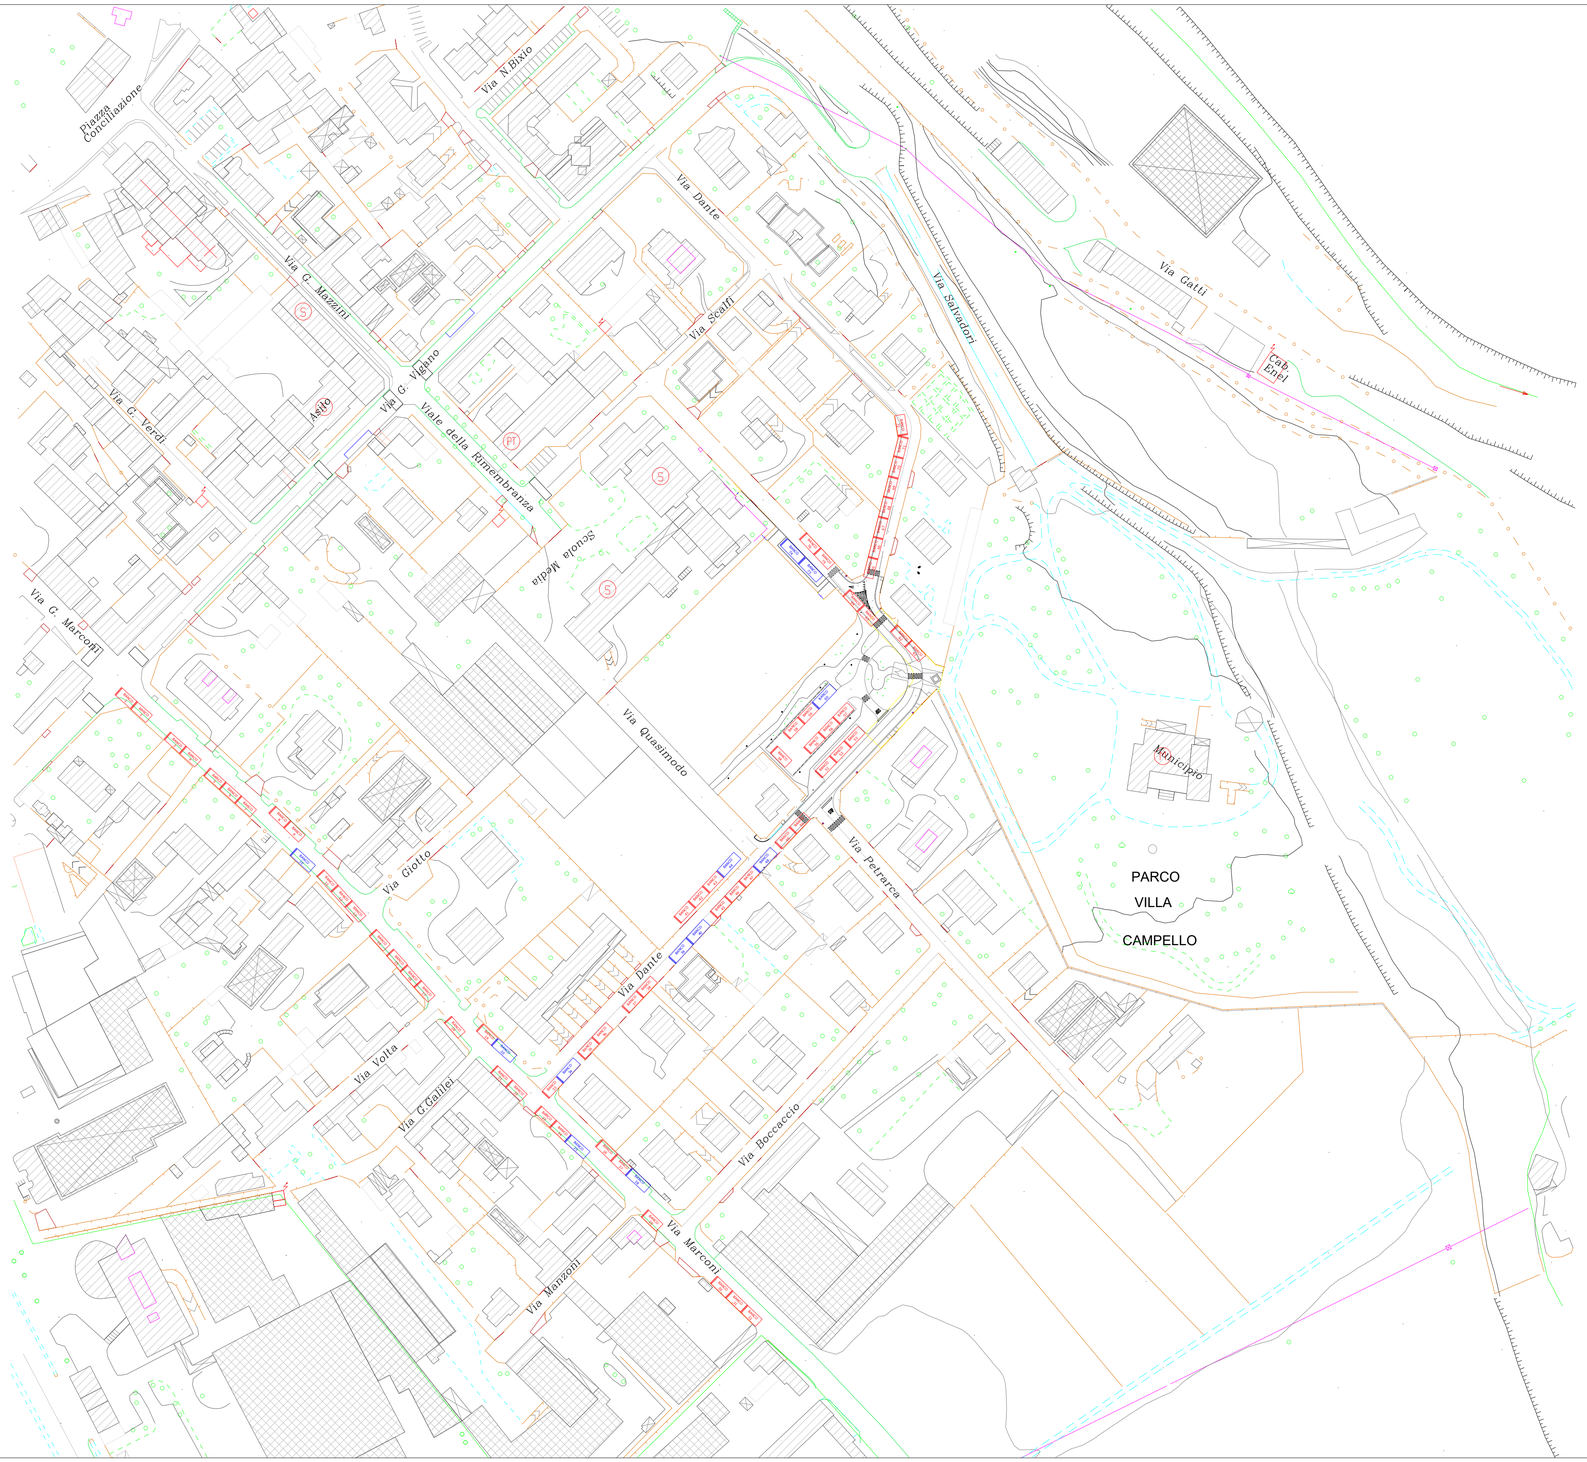

committente:

Comune Abiate - MB

progetto:

"FIERA 2026"

il tecnico:

Studio Tecnico Tirelli per. ind. Stefano
Consulenza - Progettazione impianti tecnici
26900 LODI - VIALE PAVIA 28/A TEL. 334 1511676
P. IVA 08517370964 - ALDO 6919 EMAIL tirellistefano@yahoo.it

prescrizioni:

AREA FIERA

oggetto:

PIANO DI SICUREZZA

elaborato:

PLANIMETRIA GENERALE

pratica:	revisioni:	data: 19/05/2026	tavola: 01
file:	dimensioni:	scala: 1:200	

timbri e firme:

IL TECNICO :	IL COMMITTENTE:

Documento di proprietà dello Studio Tecnico. E' Vietata la riproduzione. Tutti i diritti sono riservati.